


Plan de Sauvegarde  
et de Mise en Valeur  
du 7ème arrondissement

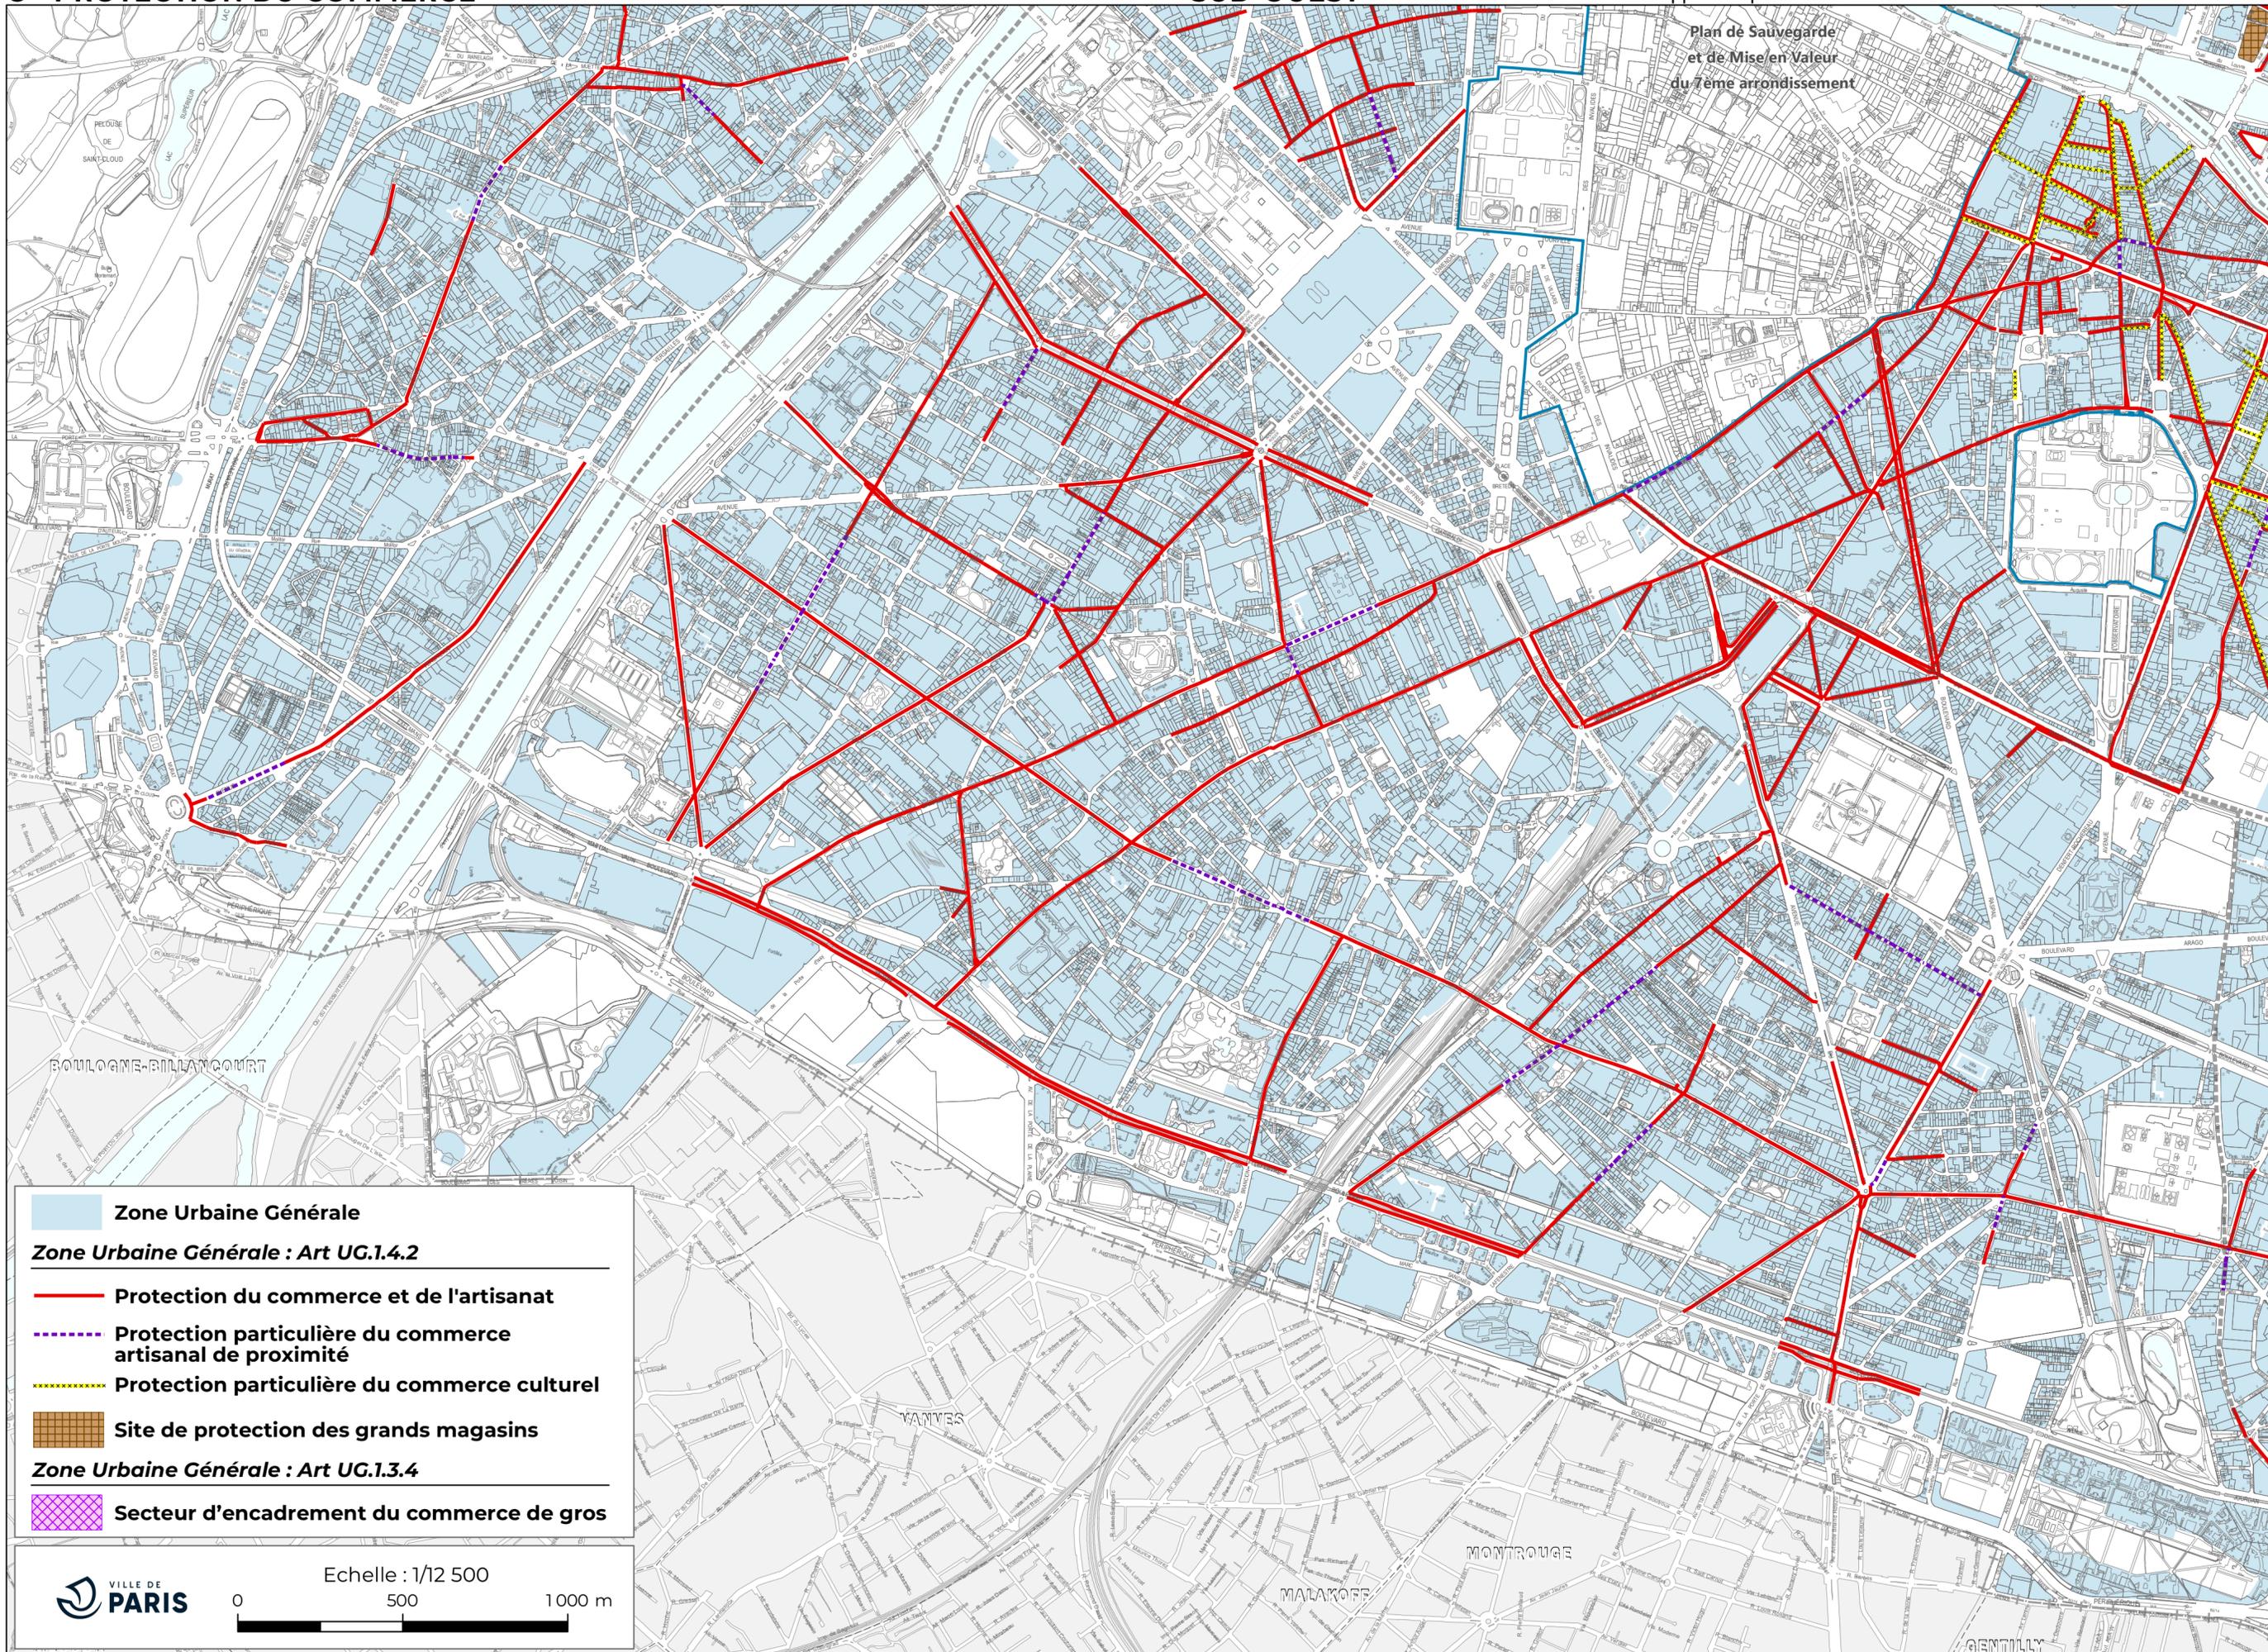

- Zone Urbaine Générale**
- Zone Urbaine Générale : Art UG.1.4.2**
- Protection du commerce et de l'artisanat**
- Protection particulière du commerce artisanal de proximité**
- Protection particulière du commerce culturel**
- Site de protection des grands magasins**
- Zone Urbaine Générale : Art UG.1.3.4**
- Secteur d'encadrement du commerce de gros**

VILLE DE PARIS

Echelle : 1/12 500

0 500 1000 m