


Zone Urbaine Générale : Art UG.15.1

- Zone non déficitaire en logement social
- Zone déficitaire en logement social
- Zone hyper-déficitaire en logement social

VILLE DE PARIS

Echelle : 1/12 500

0 500 1000 m

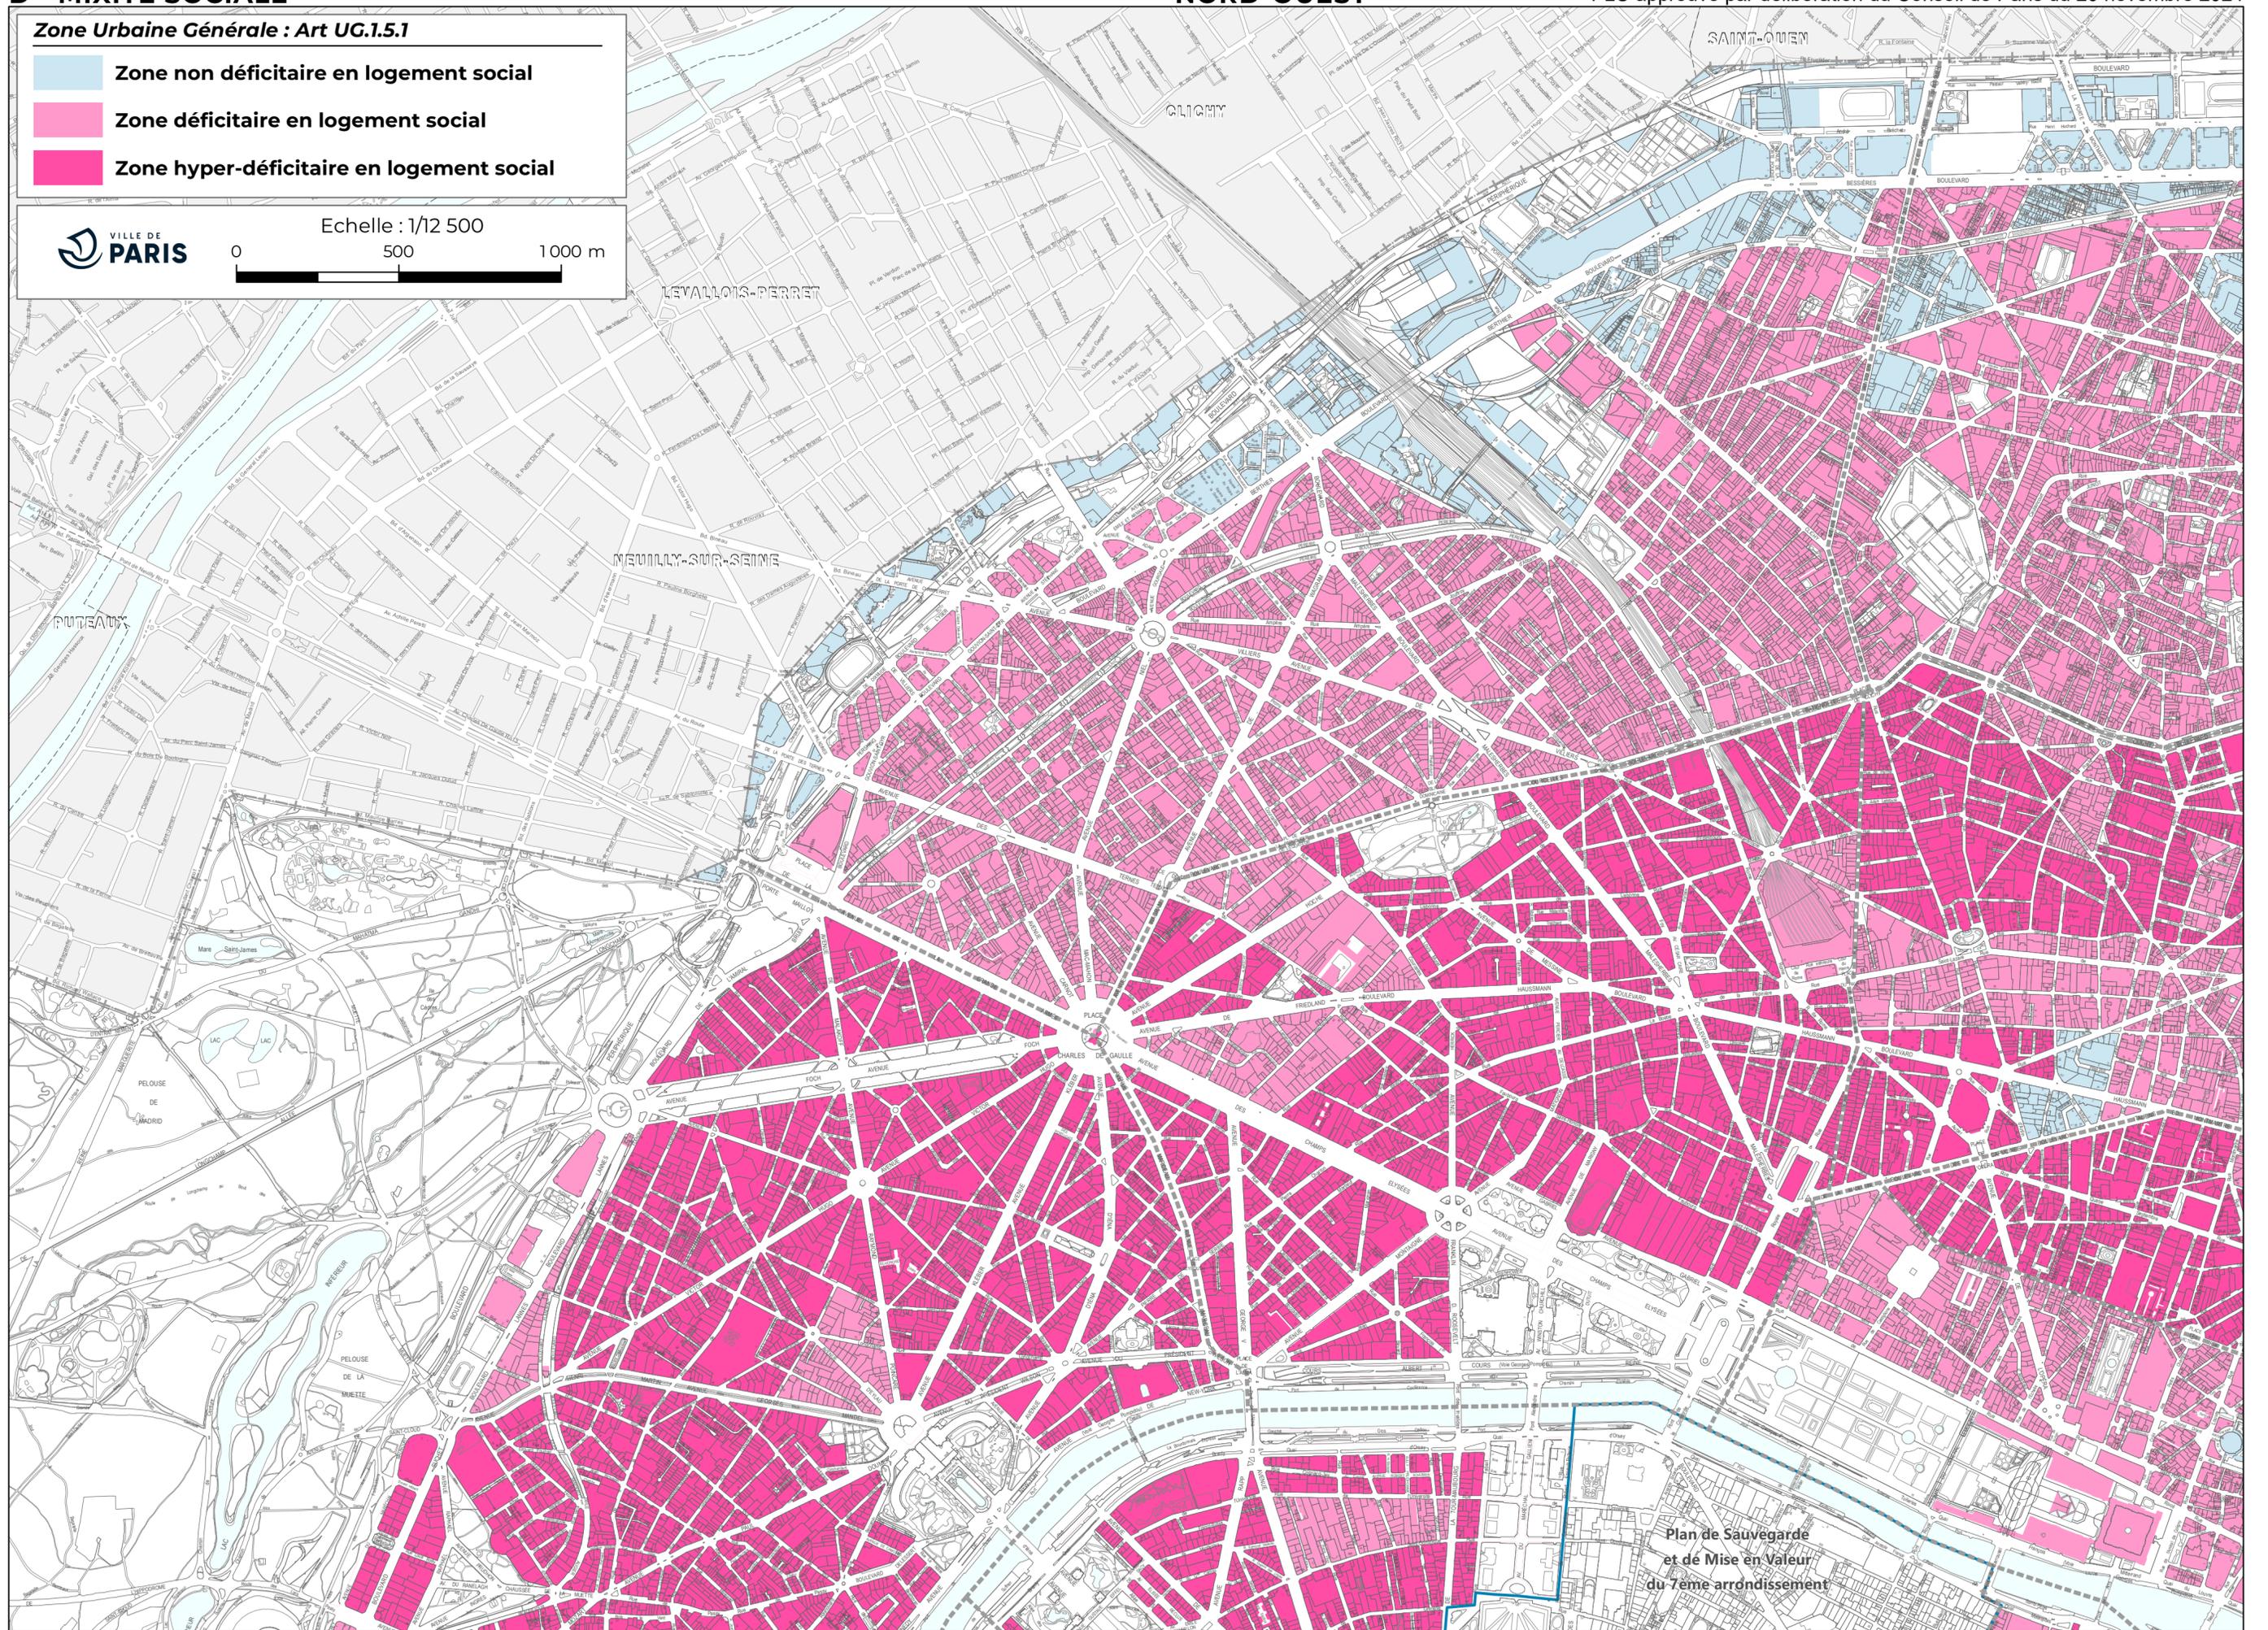

Plan de Sauvegarde
et de Mise en Valeur
du 7ème arrondissement