F - FUSEAUX DE PROTECTION
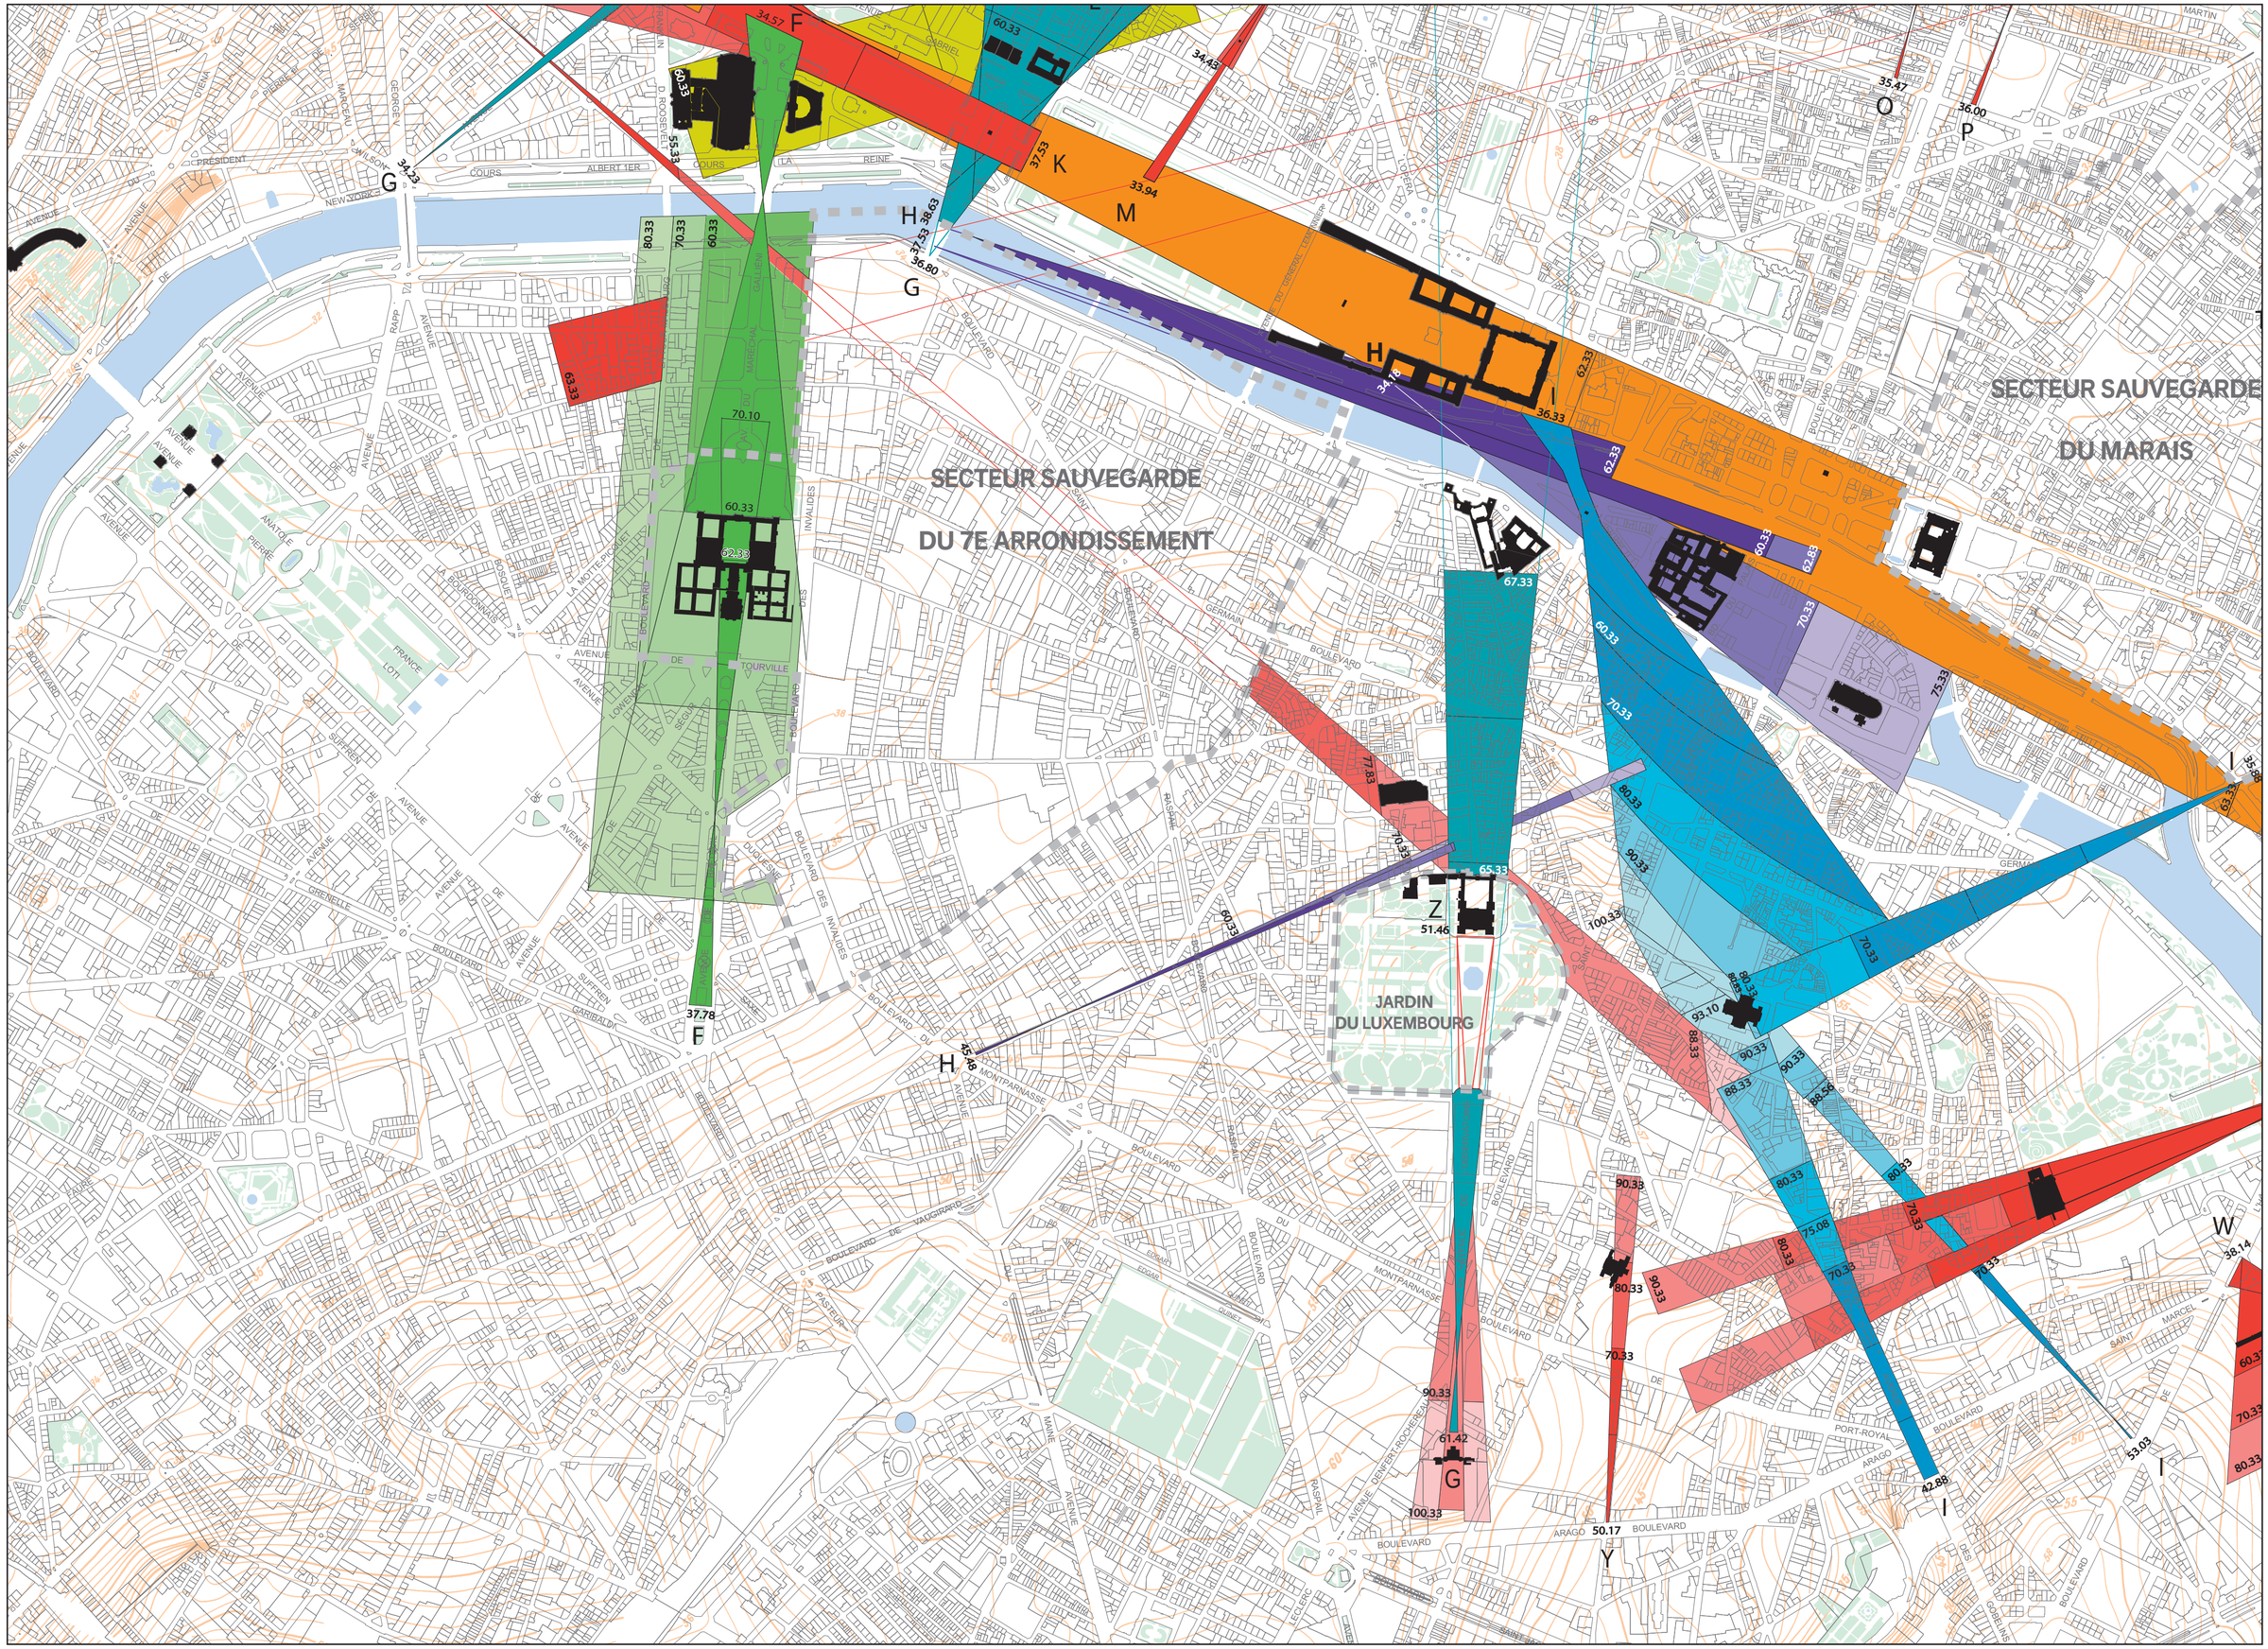
SUD-OUEST