

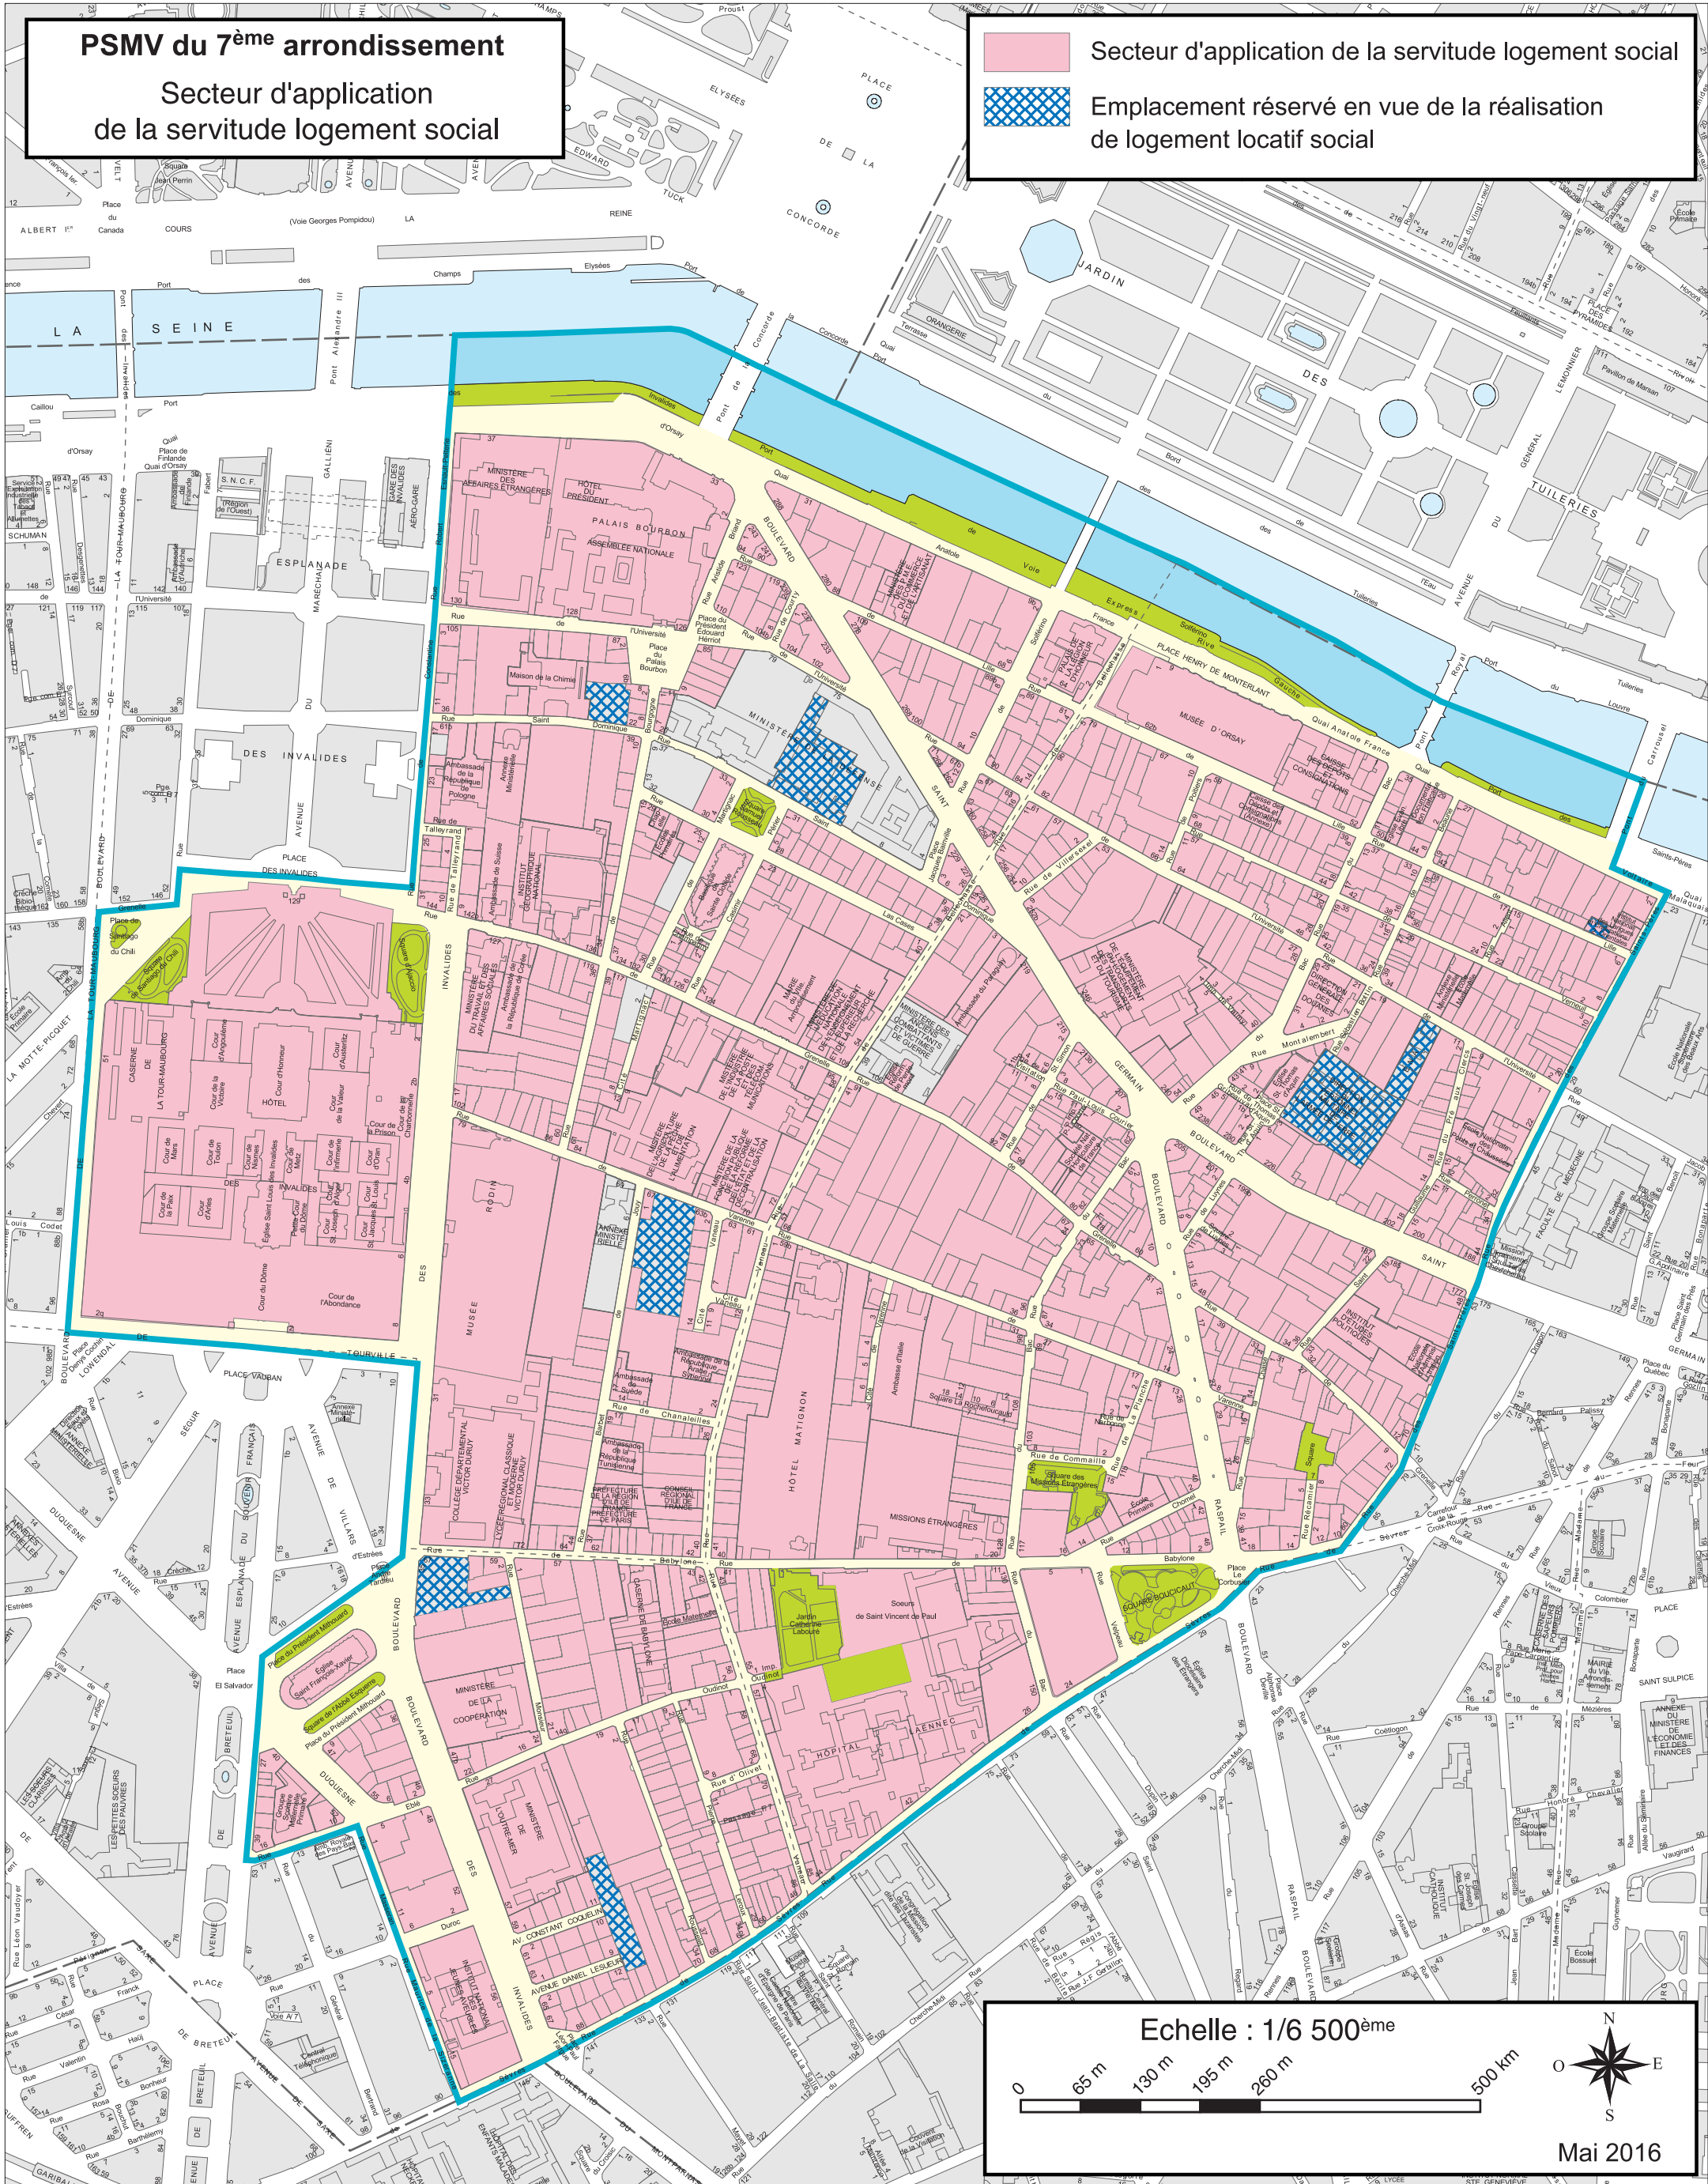



**PSMV du 7<sup>ème</sup> arrondissement**  
Secteur d'application  
de la servitude logement social

-  Secteur d'application de la servitude logement social
-  Emplacement réservé en vue de la réalisation de logement locatif social



Echelle : 1/6 500<sup>ème</sup>

0 65 m 130 m 195 m 260 m 500 m



Mai 2016